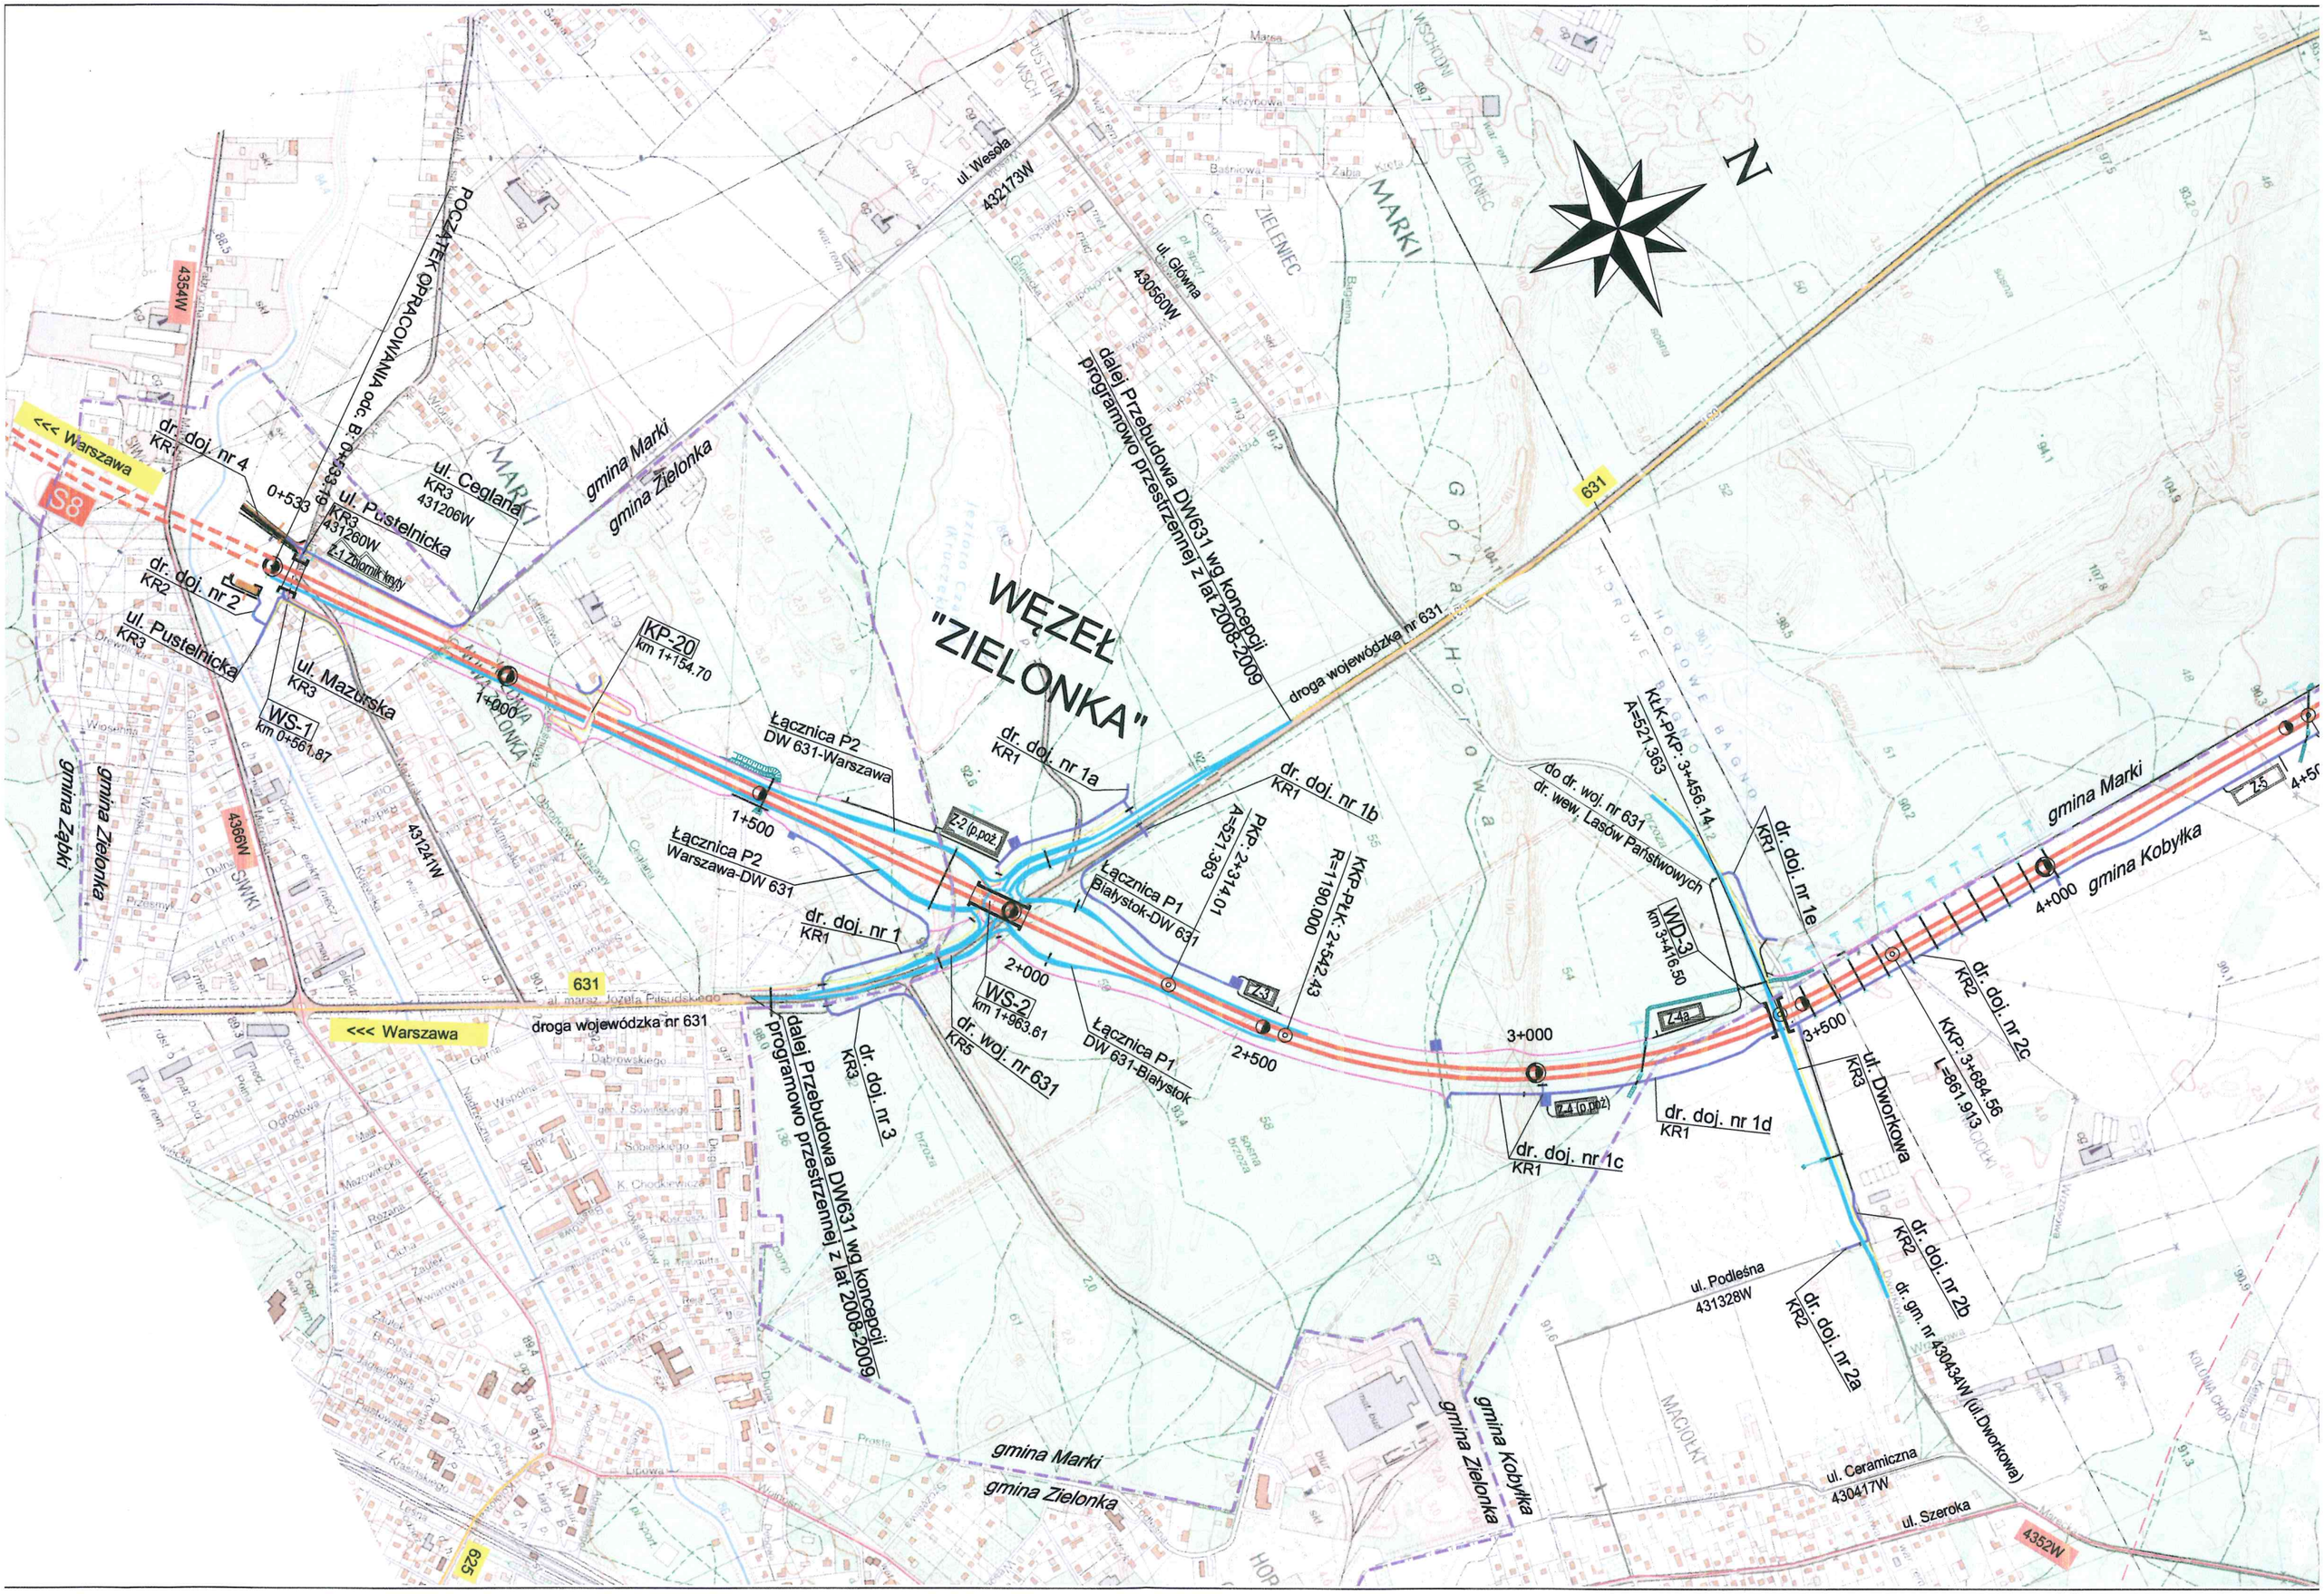
WĘZEŁ "ZIELONKA"
N
<<< Warszawa
droga wojewódzka nr 631
dalej Przebudowa DW631 wg koncepcji programowo przestrzennej z lat 2008-2009
gmina Marki
gmina Zielonka
gmina Ząbki
gmina Kobyłka
dr. doj. nr 1
dr. doj. nr 1a
dr. doj. nr 1b
dr. doj. nr 1c
dr. doj. nr 1d
dr. doj. nr 1e
dr. doj. nr 2
dr. doj. nr 2a
dr. doj. nr 2b
dr. doj. nr 2c
dr. doj. nr 3
dr. doj. nr 4
dr. gm. nr 430434W (ul.Dworkowa)
dr. woj. nr 631
do dr. woj. nr 631 dr. wew. Lasów Państwowych
Łącznica P1 Białystok-DW 631
Łącznica P1 DW 631-Białystok
Łącznica P2 DW 631-Warszawa
Łącznica P2 Warszawa-DW 631
ul. Pustelnicka KR3
ul. Mazurska KR3
ul. Ceglana KR3 431206W
ul. Główna 430560W
ul. Wesoła 432173W
ul. Dworkowa KR3
ul. Podleśna 431328W
ul. Ceramiczna 430417W
ul. Szeroka
POCZĄTEK OPRACOWANIA od: 0+533.19
0+533
1+000
1+500
2+000
2+500
3+000
4+000
KP-20 km 1+154.70
WS-1 km 0+561.87
WS-2 km 1+963.61
WD-3 km 3+416.50
Z-1 Zbiornik kryt
Z-2 (p.poż.)
Z-3
Z-4a
Z-4 (p.poż.)
Z-5
KKP-PKP: 3+314.01 A=521.363
KKP-PKP: 3+456.14 A=521.363
KKP-PKP: 3+542.43 R=1190.000
KKP: 3+684.56 L=861.913
4354W
4366W
4352W
431241W
631
625
S8